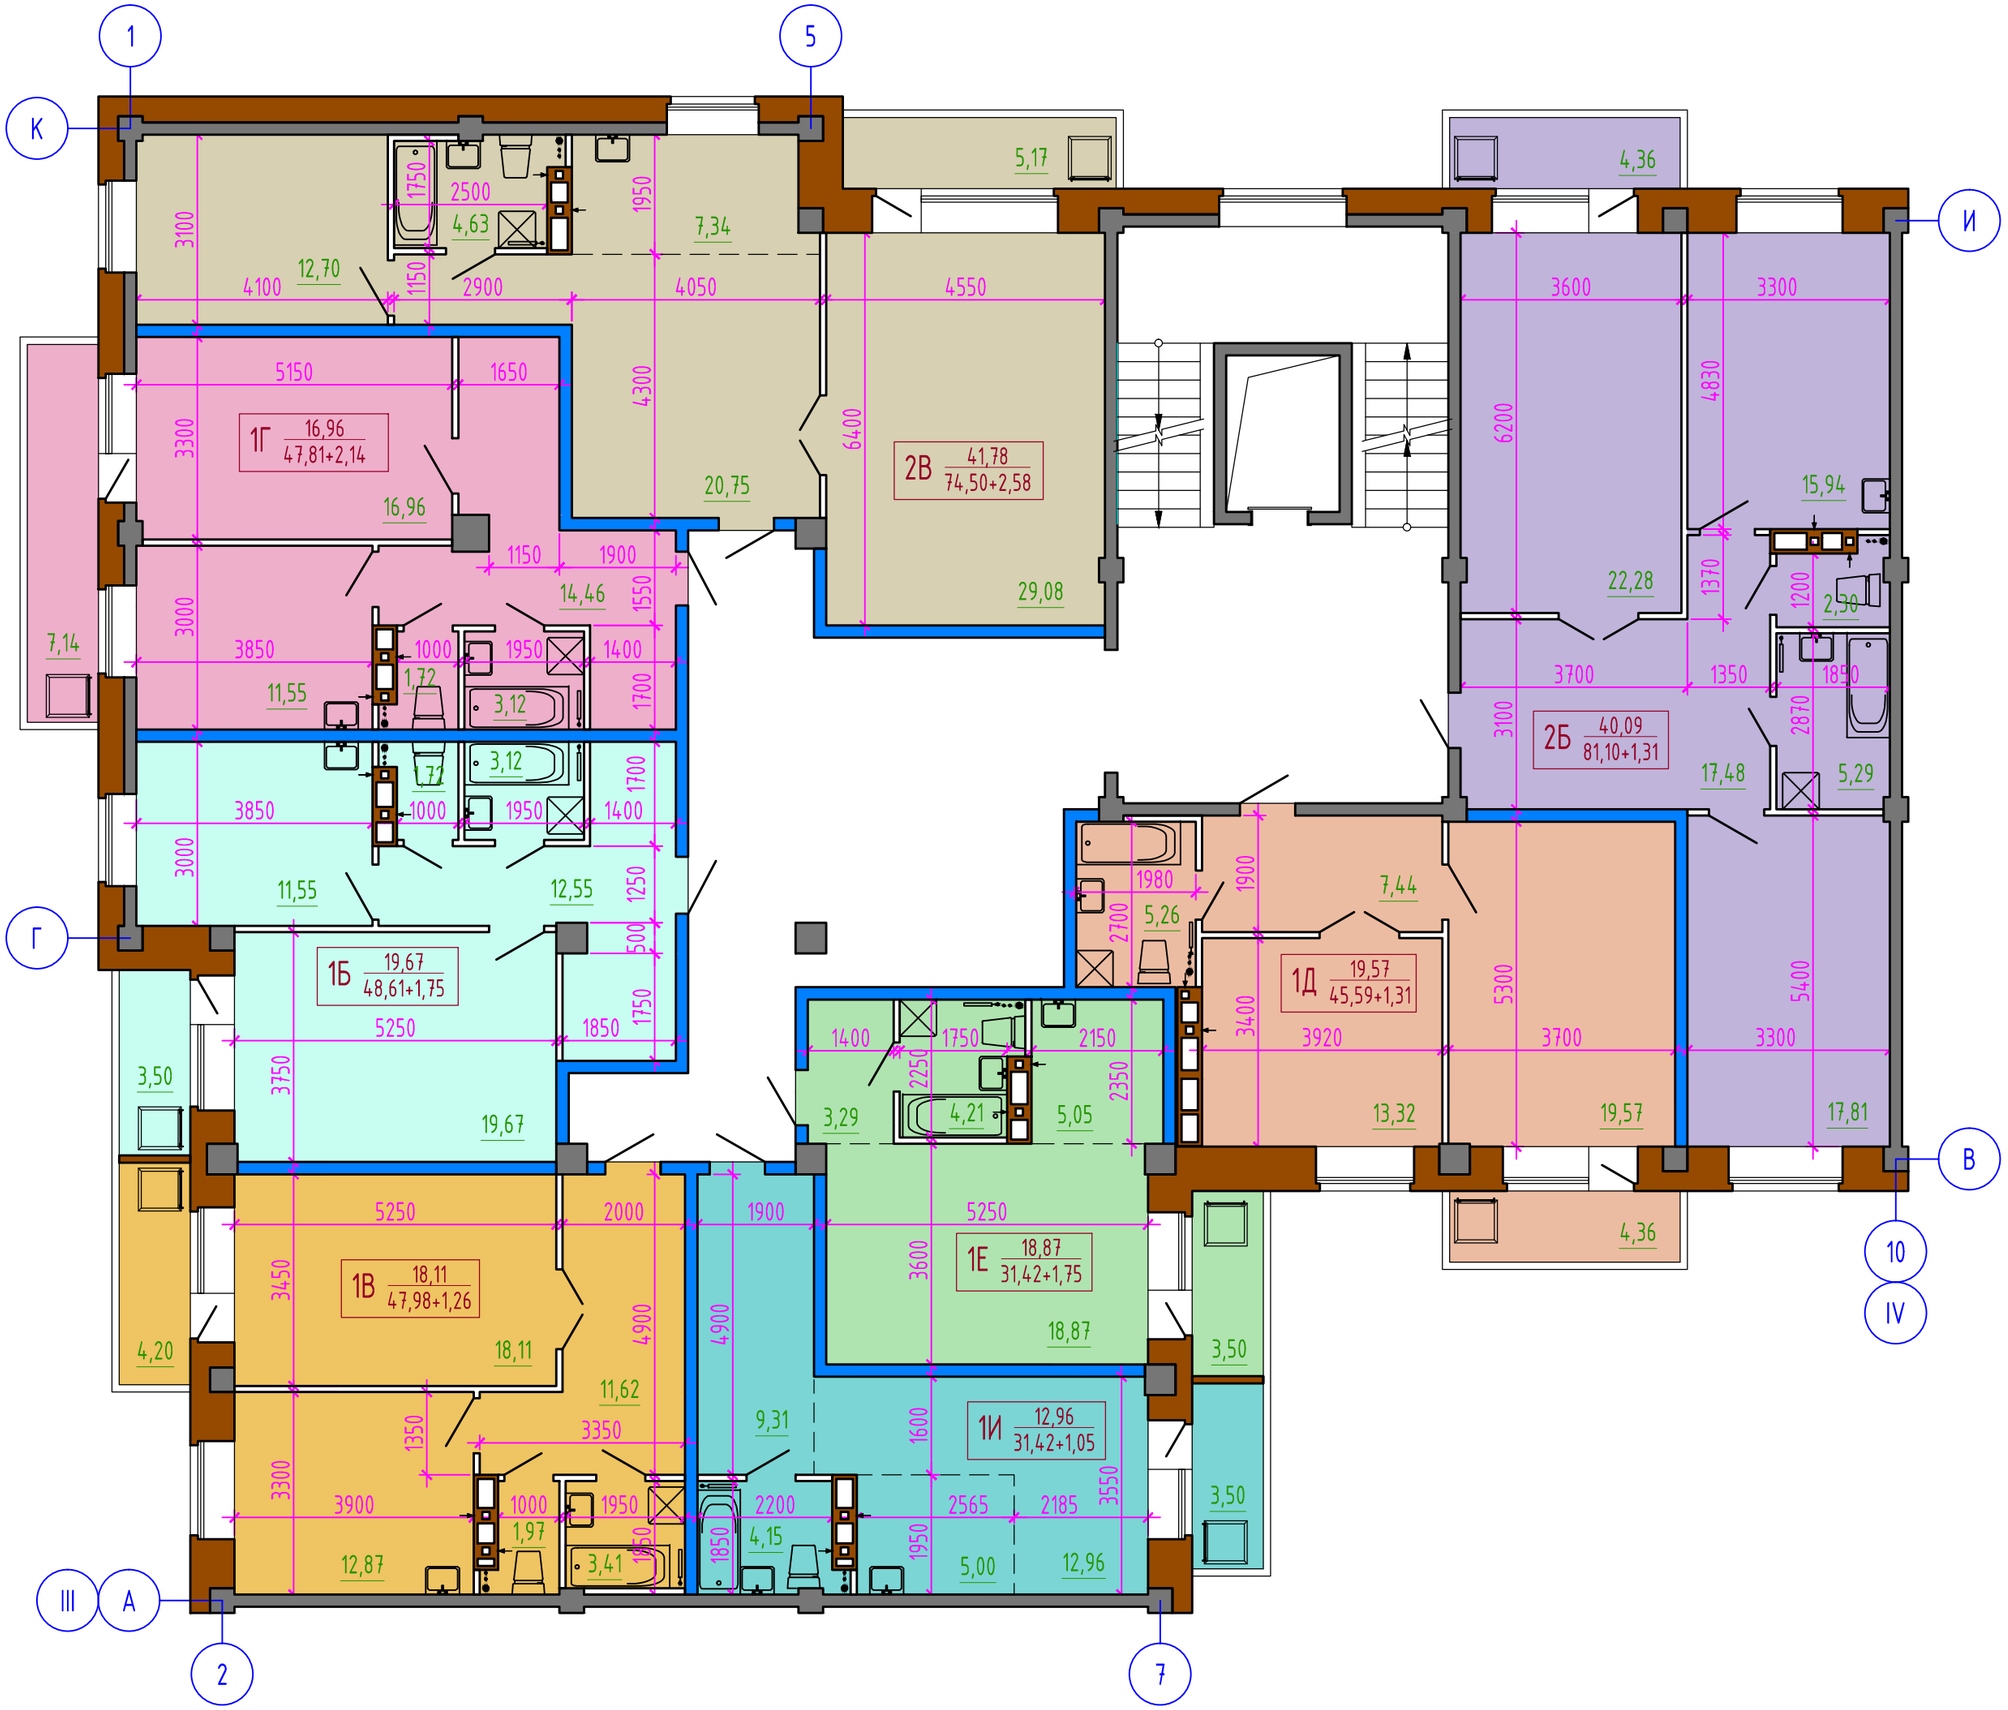План 2-9 этажа блок-секции в осях III-IV